


**STAROSTA SANOCKI**  
**38-500 SANOK UL.RYNEK 1**

**MAPA EWIDENCYJNA**  
**obr. Dąbrówka 0004: dz. 266**  
**Sekcje mapy: 7.114.31.08.4; 7.114.31.09.3**  
**SKALA 1:1000**

Załącznik do Uchwały Nr XIV/70/24  
Rady Miasta Sanoka z dnia 29.10.2024r.

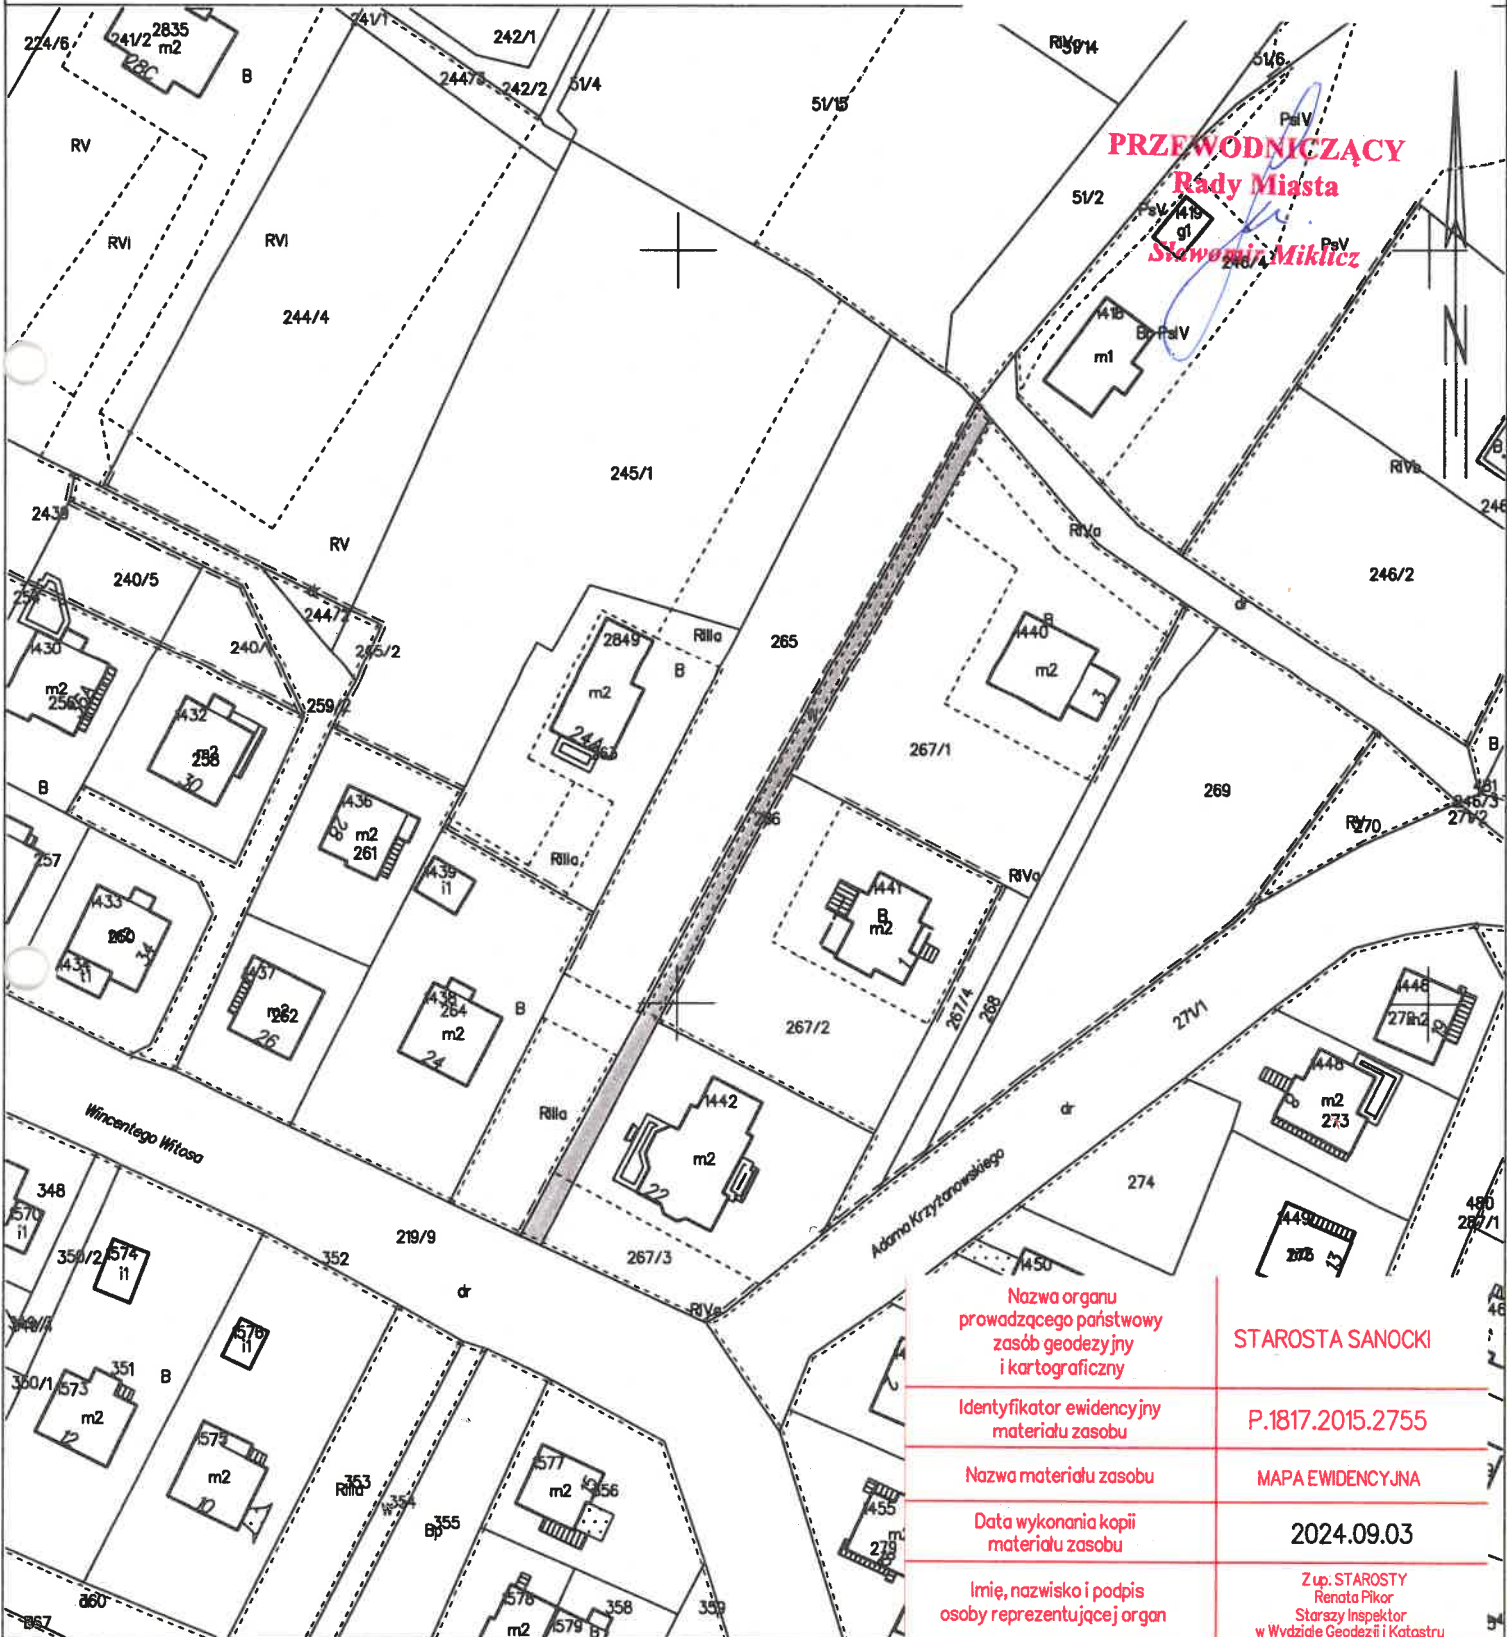

Nazwa organu prowadzącego państwowy zasób geodezyjny i kartograficzny

STAROSTA SANOCKI

Identyfikator ewidencyjny materiału zasobu

P.1817.2015.2755

Nazwa materiału zasobu

MAPA EWIDENCYJNA

Data wykonania kopii materiału zasobu

2024.09.03

Imię, nazwisko i podpis osoby reprezentującej organ

Z up. STAROSTY  
Renata Pikor  
Starszy Inspektor  
w Wydziale Geodezji i Katastru

